


Sectiunea A-A

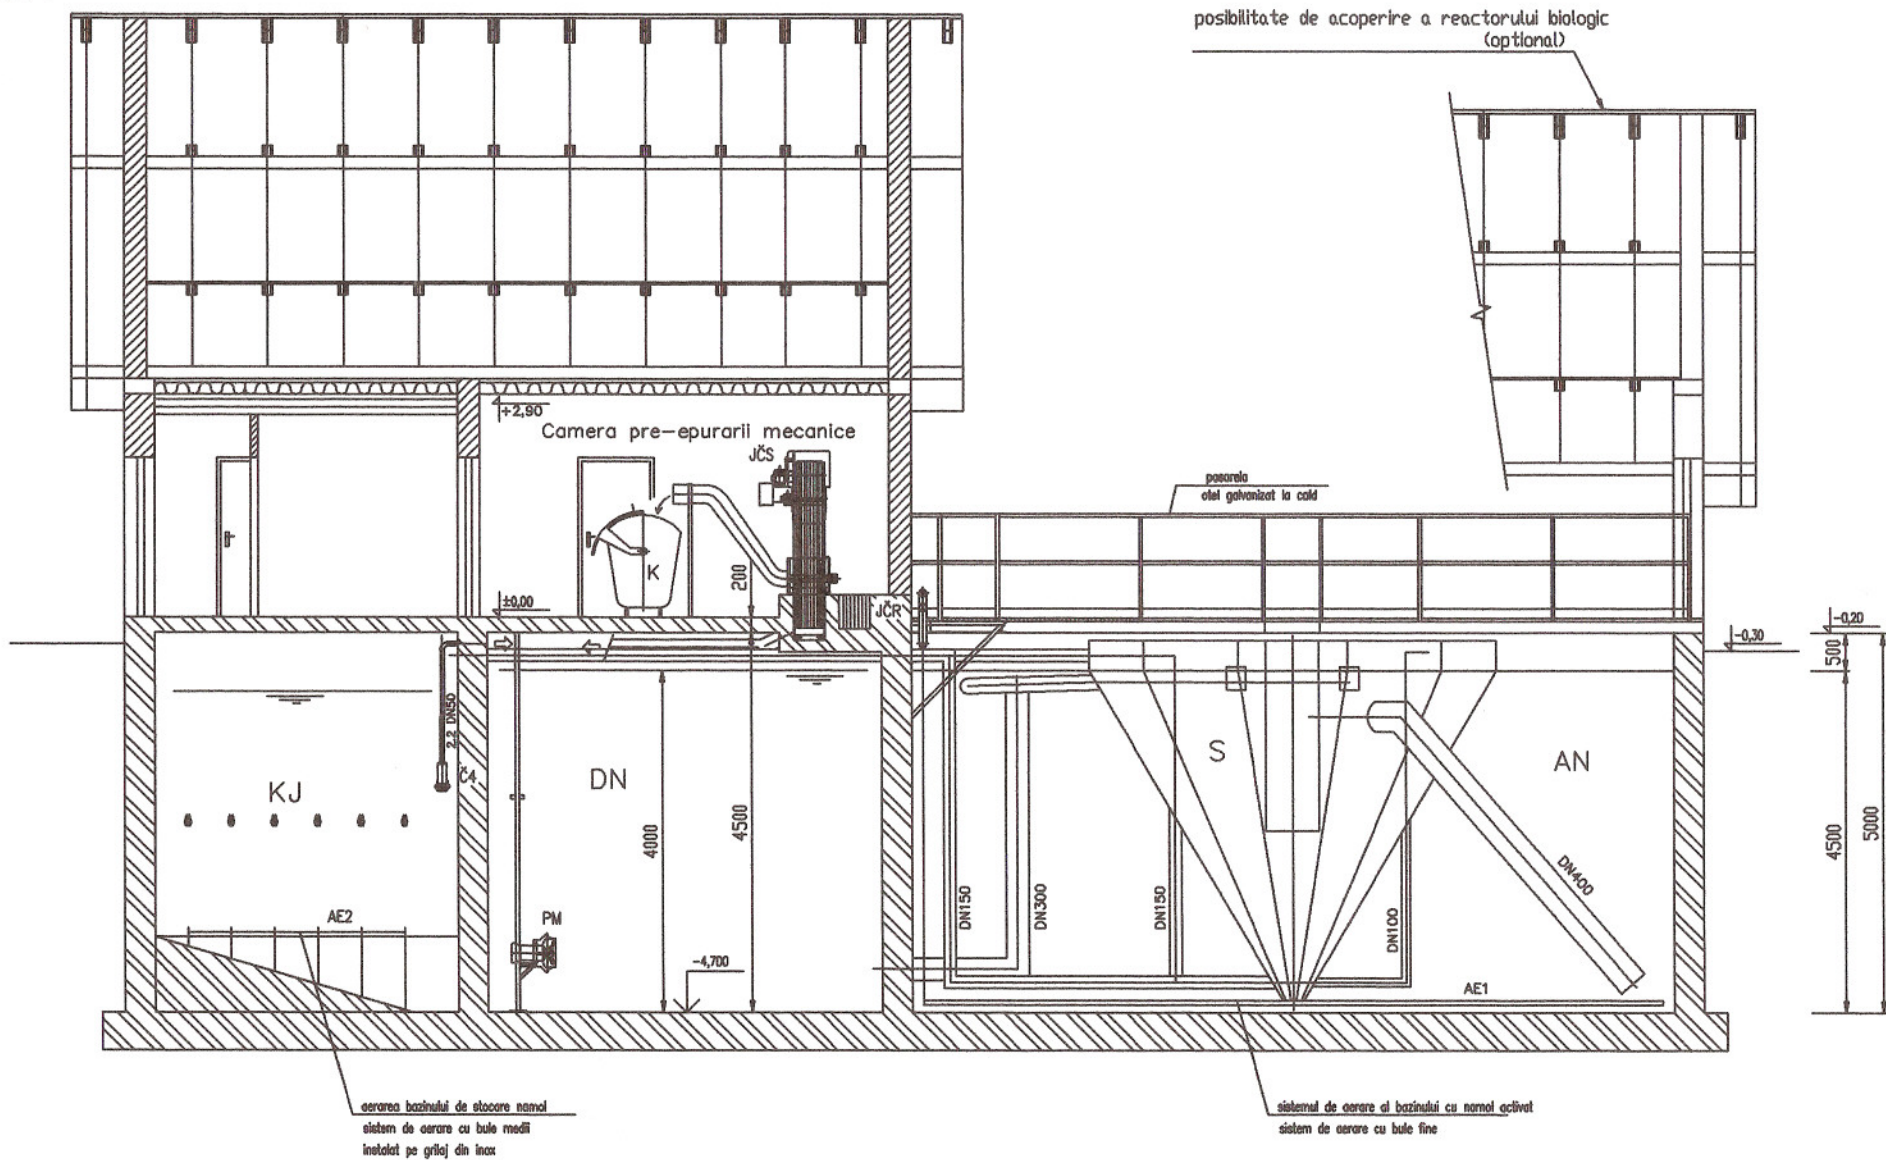

Legenda :

DN	denitrificare	1 buc.	DN1,2,3	sufianta	3 buc.
AN1,2	bazin cu namol activat	2 buc.	DN4	sufianta pt. aerarea depozitului de namol si a bazinului de stocare ape de la fose	1 buc.
SI,2	decantor secundar	2 buc.	PM	mixer submersibil	1 buc.
ST	depozit de namol	1 buc.	M	pompe tip air-lift DN 150, 100	7 buc.
CP	bazin de stocare ape de la fose	1 buc.	CH	echipament precipitare fosfor	1 buc.
AFS	gratar des automat	1 buc.	MO	canal Parshall cu sonda cu ultra sunete	1 buc.
FHS	gratar des curatat manual (pe bypass-ul FAS)	1 buc.	AE1	sistem de aerare cu bule fine in AN1,2	
NK2	gratar rar in CP	1 buc.	AE2	sistem de aerare cu bule medii in KJ a FJ	
P3	pompa submersibila pentru namol	1 buc.	DC	pompa dozatoare	1 buc.
P4	pompa submersibila pentru namol	2 buc.	ZK	continer chimicale 1,0 m3	2 buc.
			K	continer pentru impuritatile de pe gratare	1 buc.
			KL	filtru presa	1 buc.

Statie de epurare tip
 Stainless Cleaner SC 2700
 Sectiune transversala